SITUACE č.3 - 1 : 1000

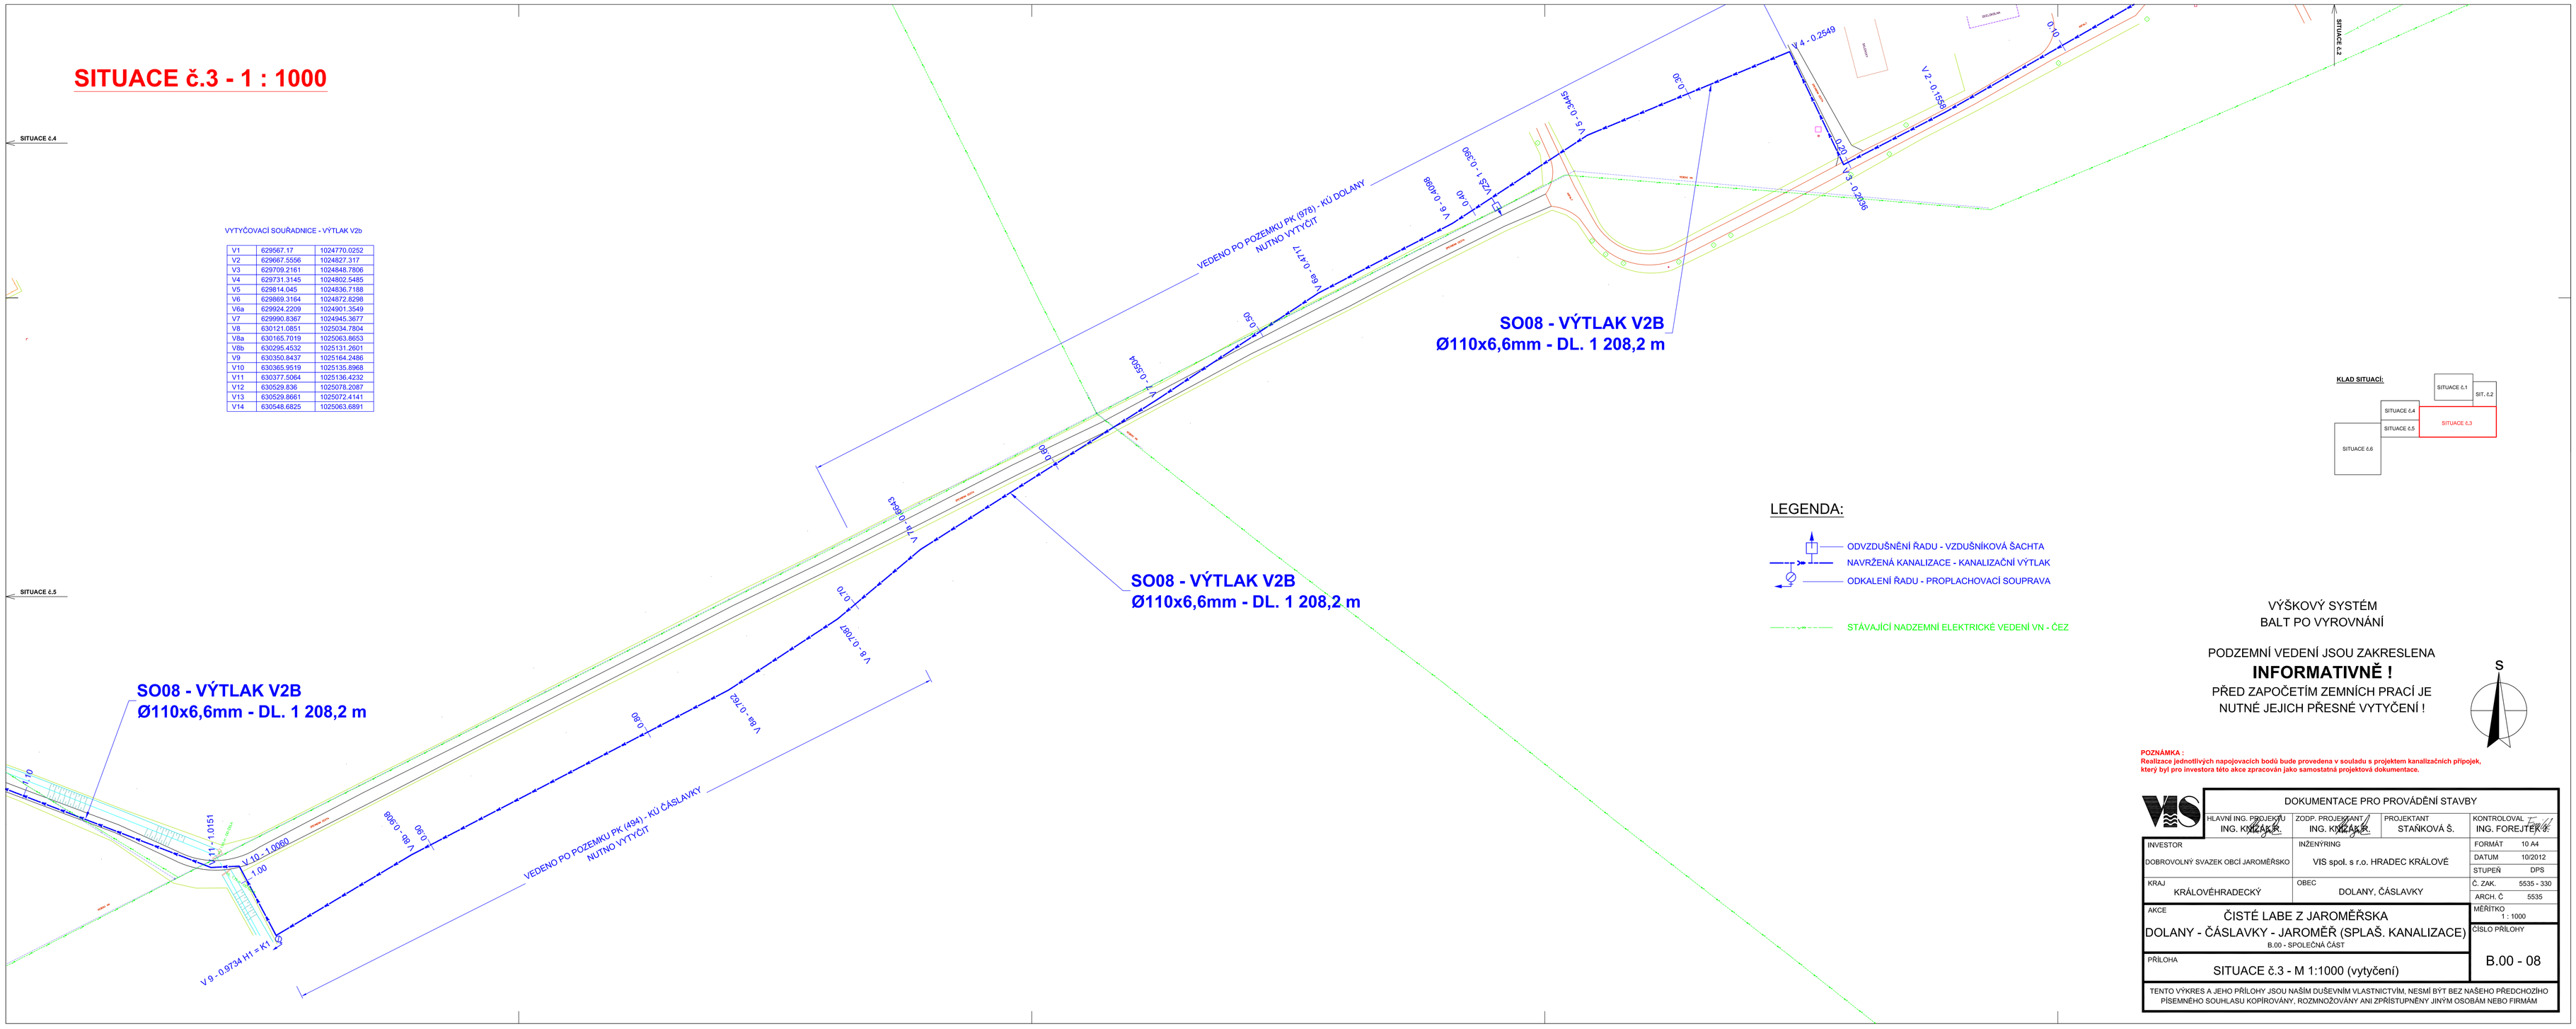

VYTYČOVACÍ SOUŘADNICE - VÝTLAK V2b

V1	629567.17	1024770.0252
V2	629667.5556	1024827.317
V3	629709.2161	1024848.7806
V4	629731.3145	1024802.5485
V5	629814.045	1024836.7188
V6	629869.3164	1024872.8298
V6a	629924.2209	1024901.3549
V7	629990.8367	1024945.3677
V8	630121.0851	1025034.7804
V8a	630165.7019	1025063.8653
V8b	630295.4532	1025131.2601
V9	630350.8437	1025164.2486
V10	630365.9519	1025135.8968
V11	630377.5064	1025136.4232
V12	630529.836	1025078.2087
V13	630529.8661	1025072.4141
V14	630548.6825	1025063.6891

KLAD SITUACÍ:

LEGENDA:

- ODVZDUŠNĚNÍ ŘADU - VZDUŠNÍKOVÁ ŠACHTA
- NAVRŽENÁ KANALIZACE - KANALIZAČNÍ VÝTLAK
- ODKALENÍ ŘADU - PROPLACHOVACÍ SOUPRAVA
- STÁVAJÍCÍ NADZEMNÍ ELEKTRICKÉ VEDENÍ VN - ČEZ

VÝŠKOVÝ SYSTÉM
BALT PO VYROVNÁNÍ

PODZEMNÍ VEDENÍ JSOU ZAKRESLENA
INFORMATIVNĚ !
PŘED ZAPOČETÍM ZEMNÍCH PRACÍ JE
NUTNÉ JEJICH PŘESNÉ VYTYČENÍ !

S

POZNÁMKA :
Realizace jednotlivých napojovacích bodů bude provedena v souladu s projektem kanalizačních přípojek, který byl pro investora této akce zpracován jako samostatná projektová dokumentace.

DOKUMENTACE PRO PROVÁDĚNÍ STAVBY

HLAVNÍ ING. PROJEKTU: ING. KNÍŽÁK R.	ZODP. PROJEKTANT: ING. KNÍŽÁK R.	PROJEKTANT: STAŇKOVÁ Š.	KONTROLOVAL: ING. FOREJTEK J.
INVESTOR: DOBROVOLNÝ SVAZEK OBCÍ JAROMĚŘSKO	INŽENÝRING: VIS spol. s r.o. HRADEC KRÁLOVÉ		FORMÁT: 10 A4; DATUM: 10/2012; STUPEŇ: DPS
KRAJ: KRÁLOVÉHRADECKÝ	OBEC: DOLANY, ČÁSLAVKY		Č. ZAK.: 5535 - 330; ARCH. Č: 5535
AKCE: ČISTÉ LABE Z JAROMĚŘSKA DOLANY - ČÁSLAVKY - JAROMĚŘ (SPLAŠ. KANALIZACE) B.00 - SPOLEČNÁ ČÁST			MĚŘÍTKO: 1 : 1000; ČÍSLO PŘÍLOHY: B.00 - 08
PŘÍLOHA: SITUACE č.3 - M 1:1000 (vytyčení)			

TENTO VÝKRES A JEHO PŘÍLOHY JSOU NAŠÍM DUŠEVNÍM VLASTNICTVÍM, NESMÍ BÝT BEZ NAŠEHO PŘEDCHOZÍHO PÍSEMNÉHO SOUHLASU KOPÍROVÁNY, ROZMNOŽOVÁNY ANI ZPŘÍSTUPNĚNY JINÝM OSOBÁM NEBO FIRMÁM