


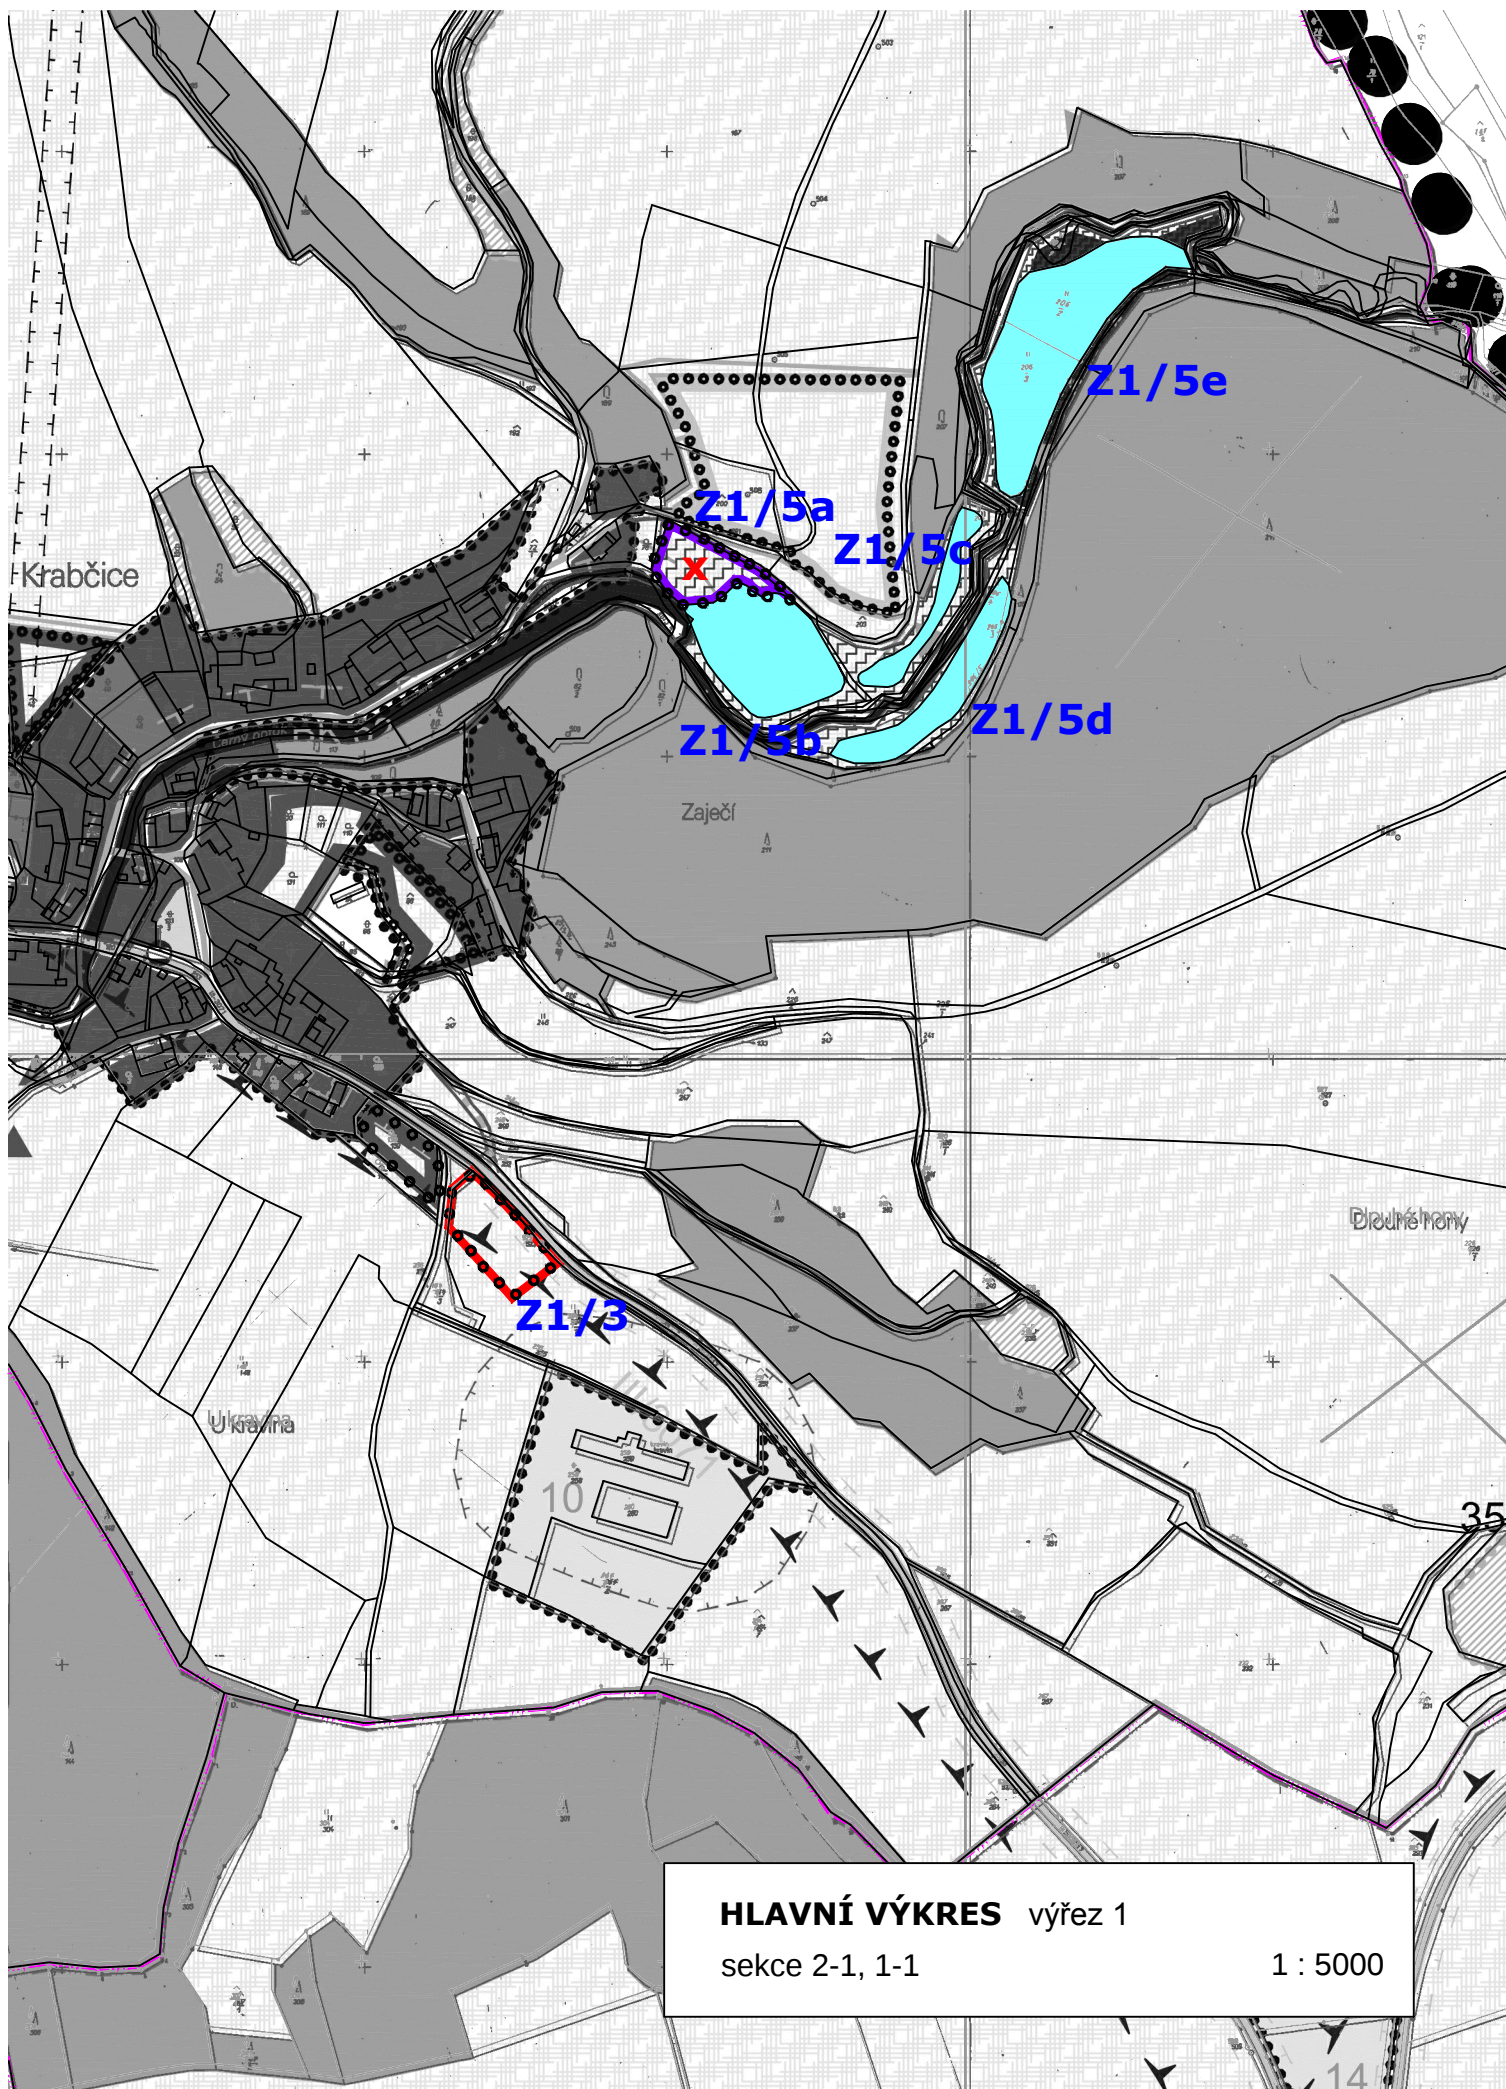

HLAVNÍ VÝKRES výřez 1
sekce 2-1, 1-1

1 : 5000