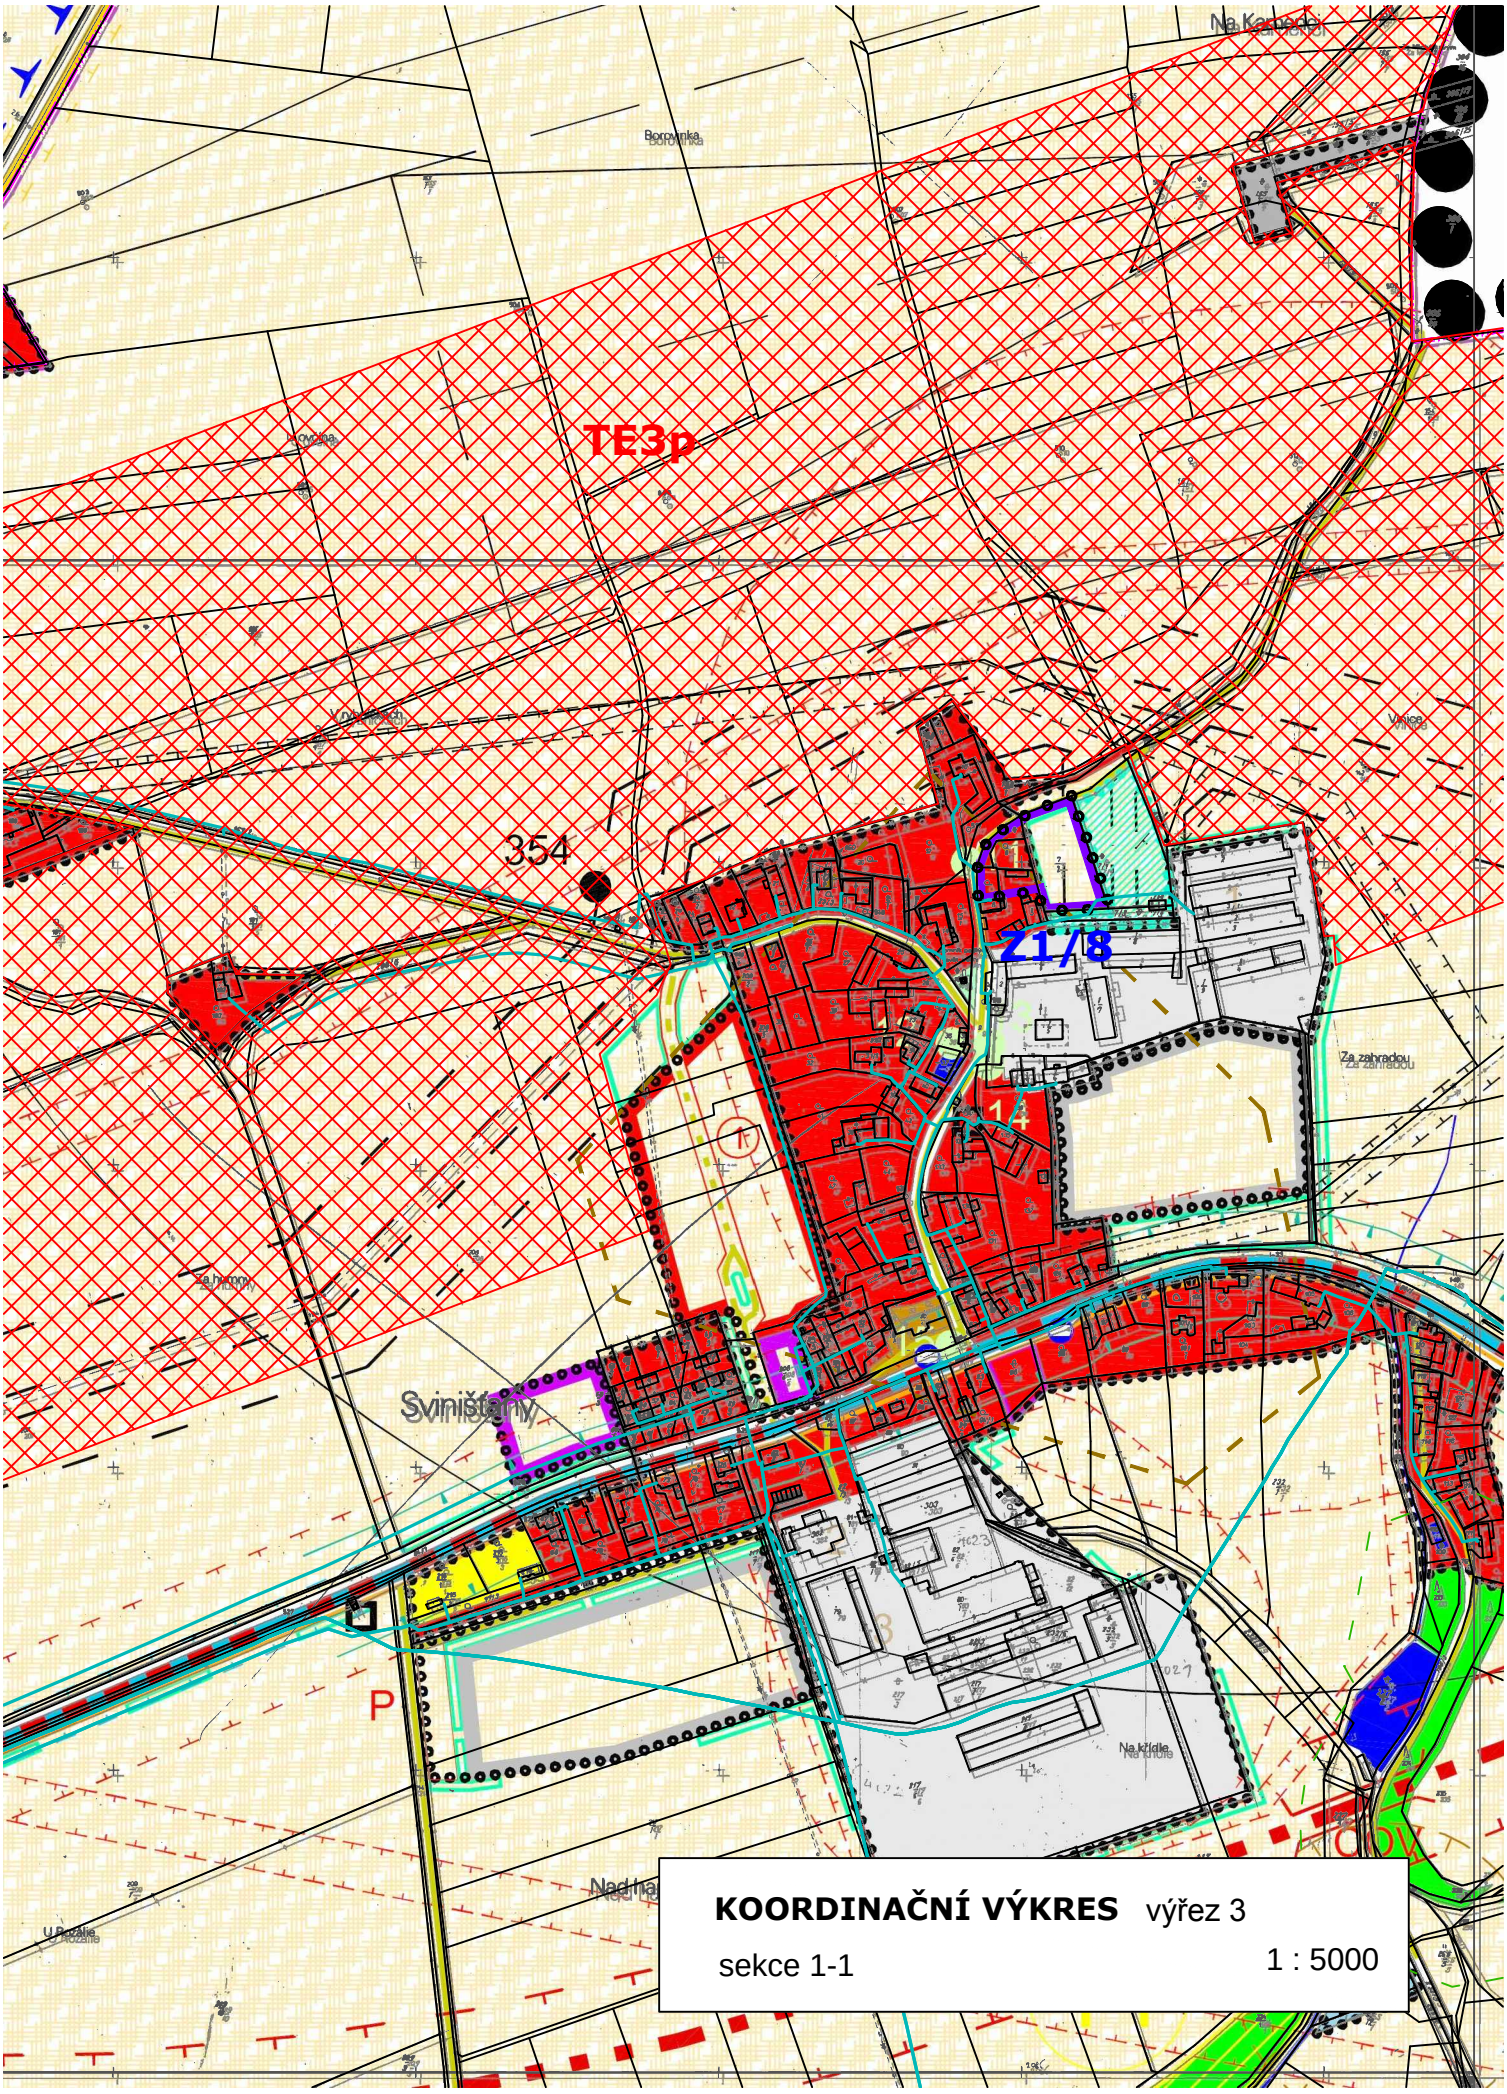

KOORDINAČNÍ VÝKRES výřez 3

sekce 1-1

1 : 5000