


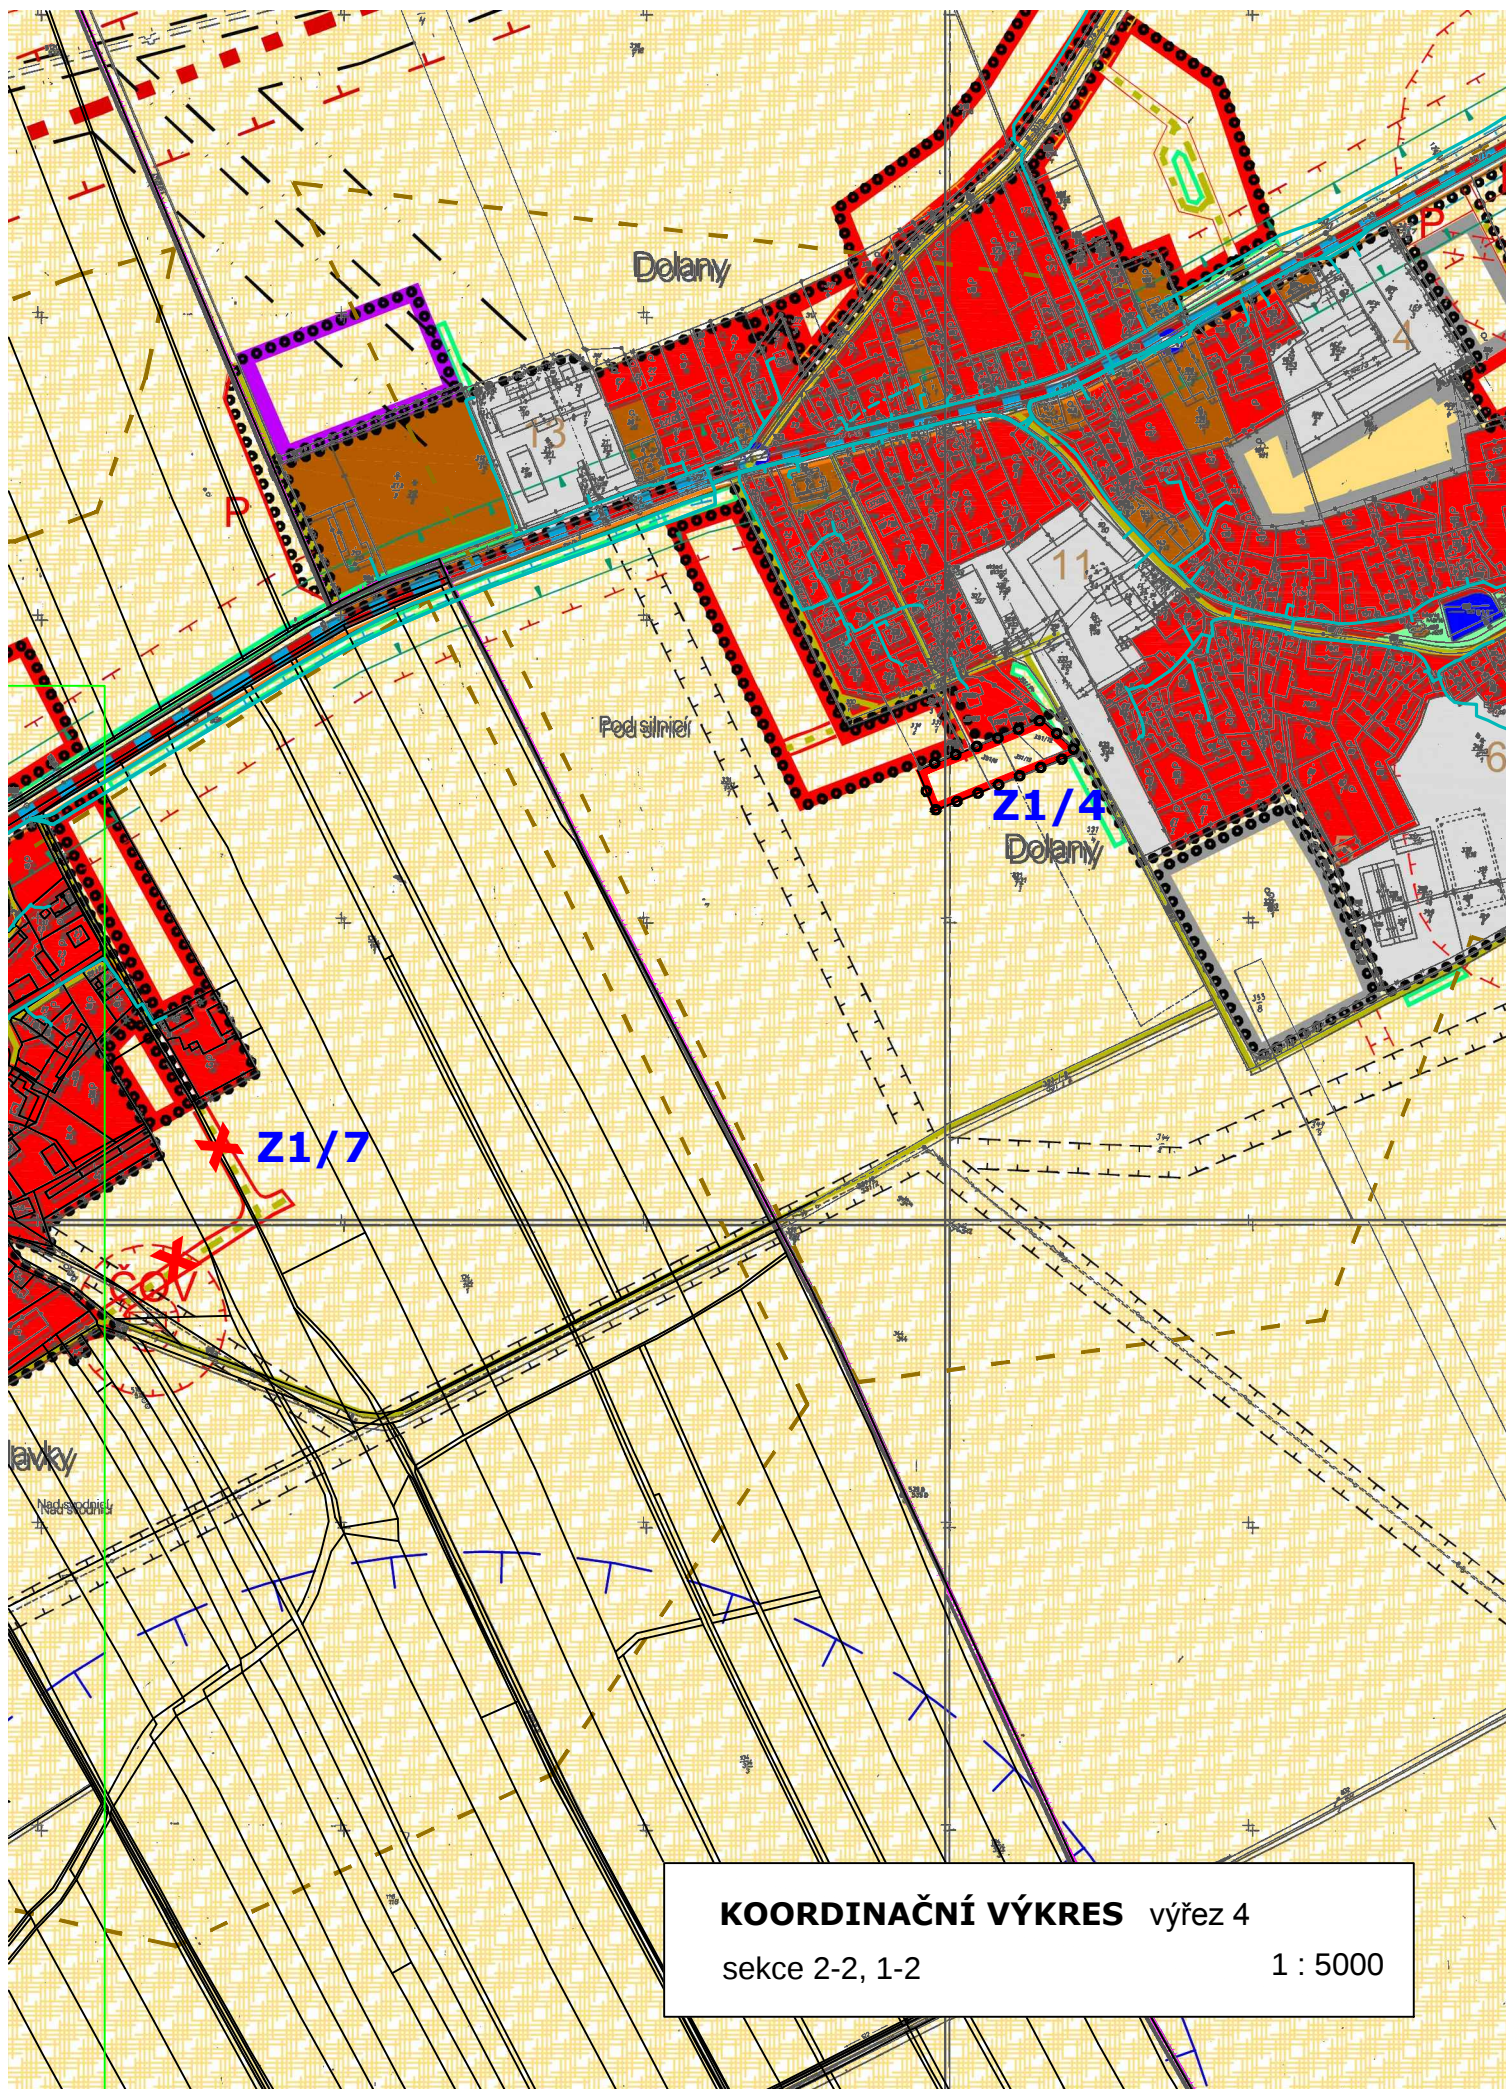

KOORDINAČNÍ VÝKRES výřez 4

sekce 2-2, 1-2

1 : 5000