


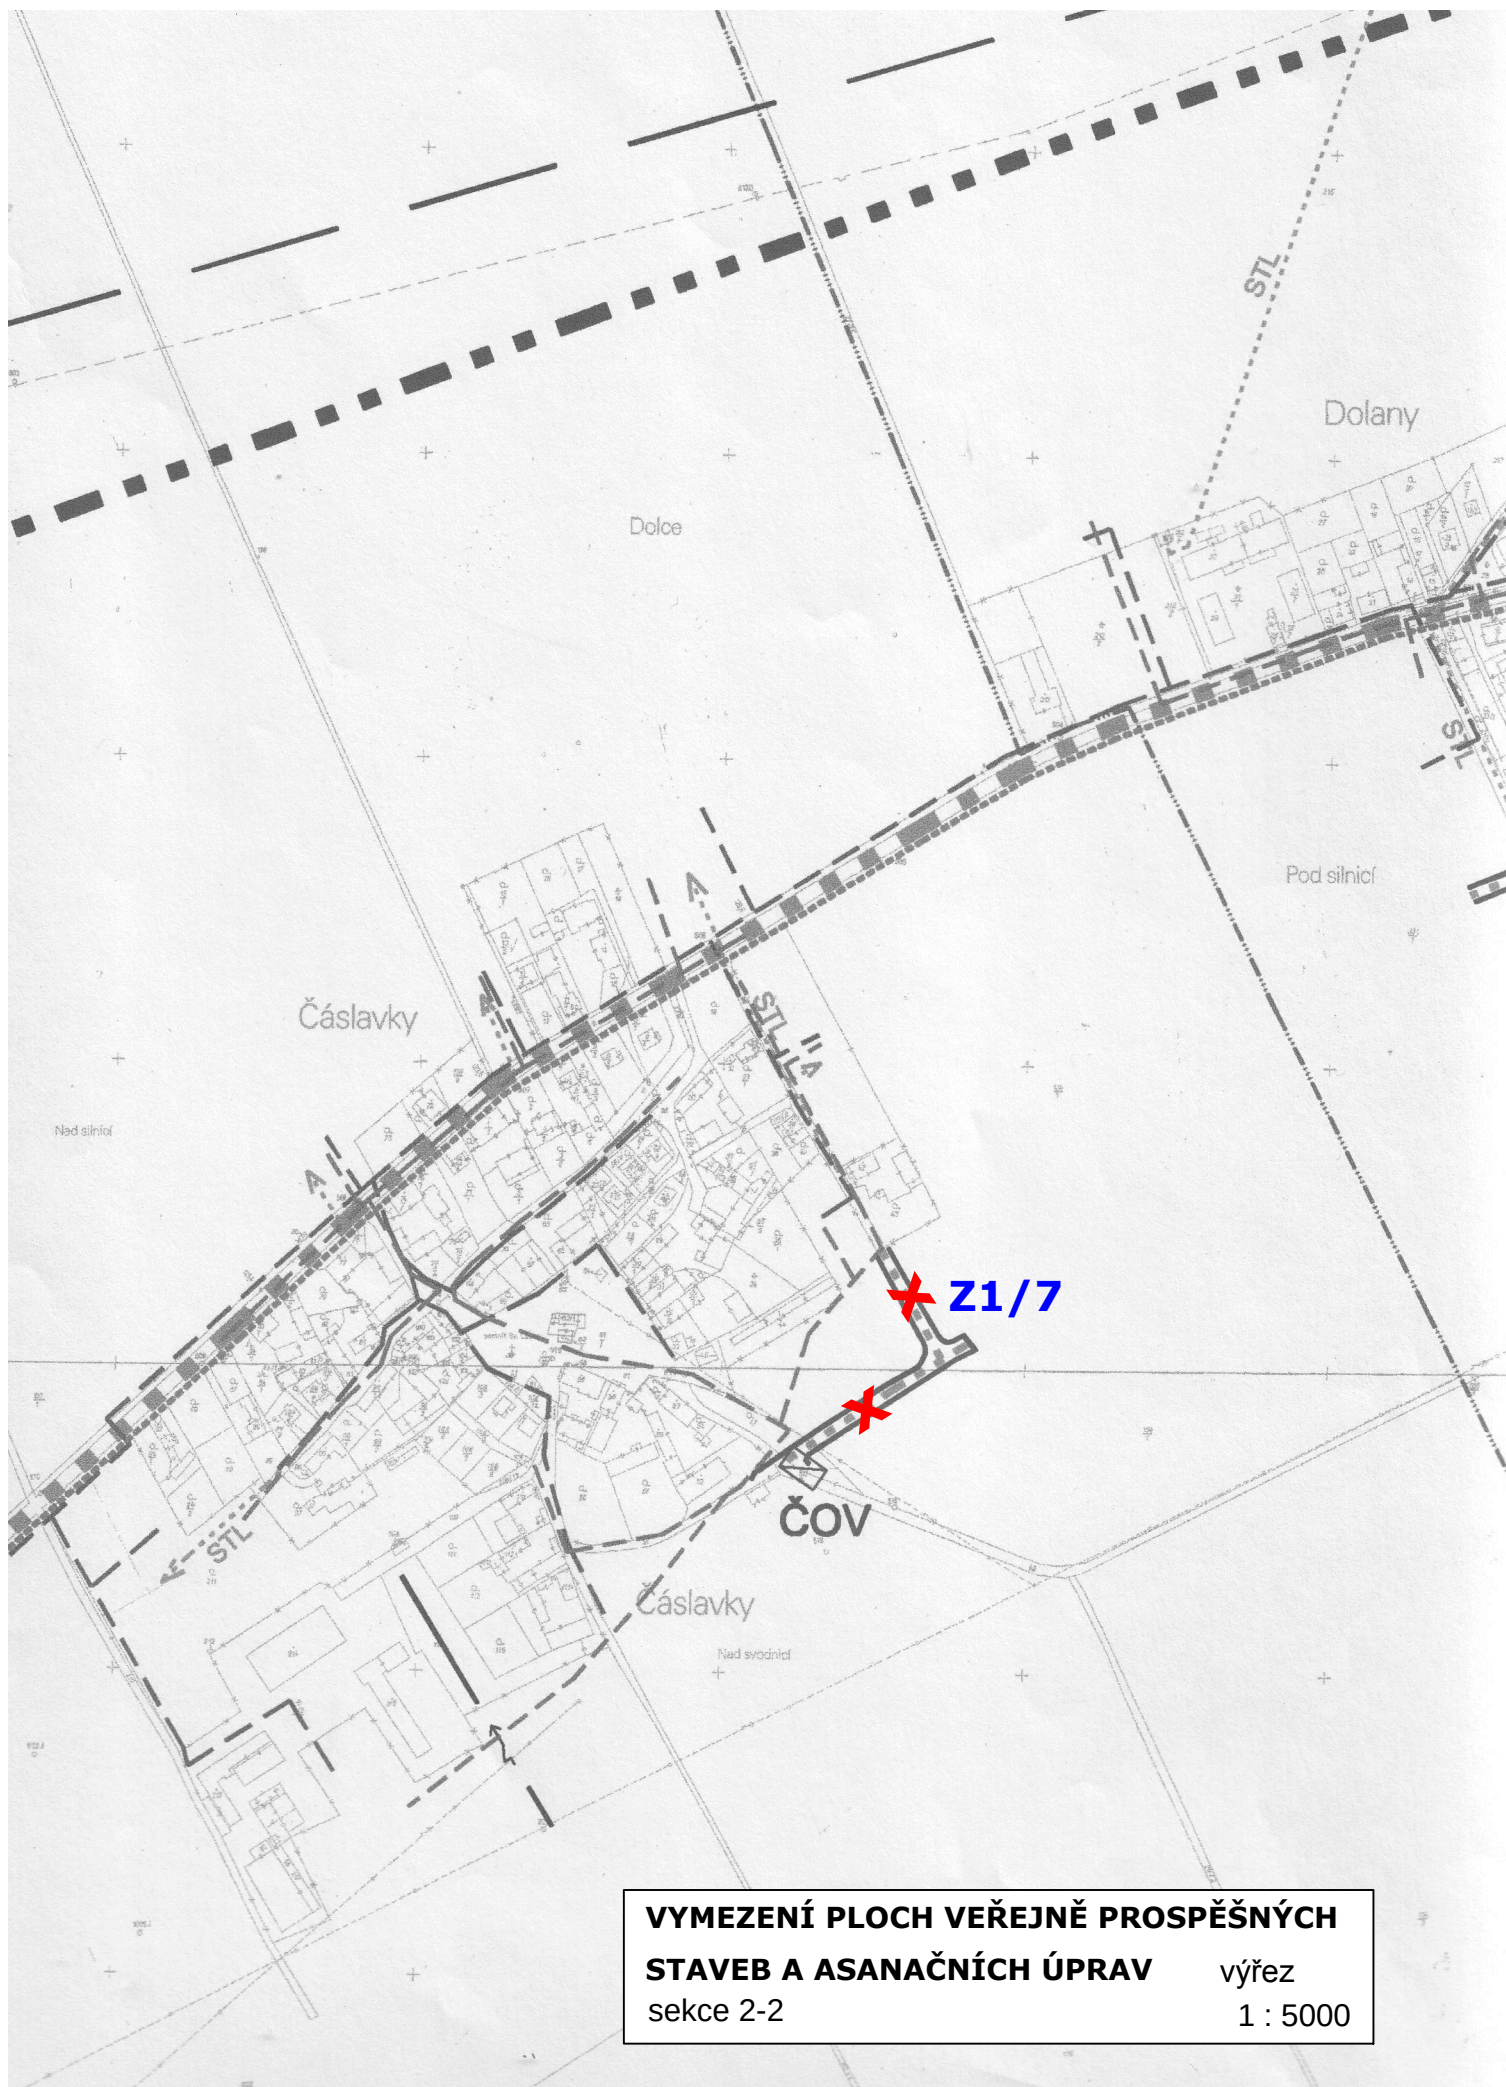

**VYMEZENÍ PLOCH VEŘEJNĚ PROSPĚŠNÝCH
STAVEB A ASANAČNÍCH ÚPRAV** výřez
sekce 2-2 1 : 5000