


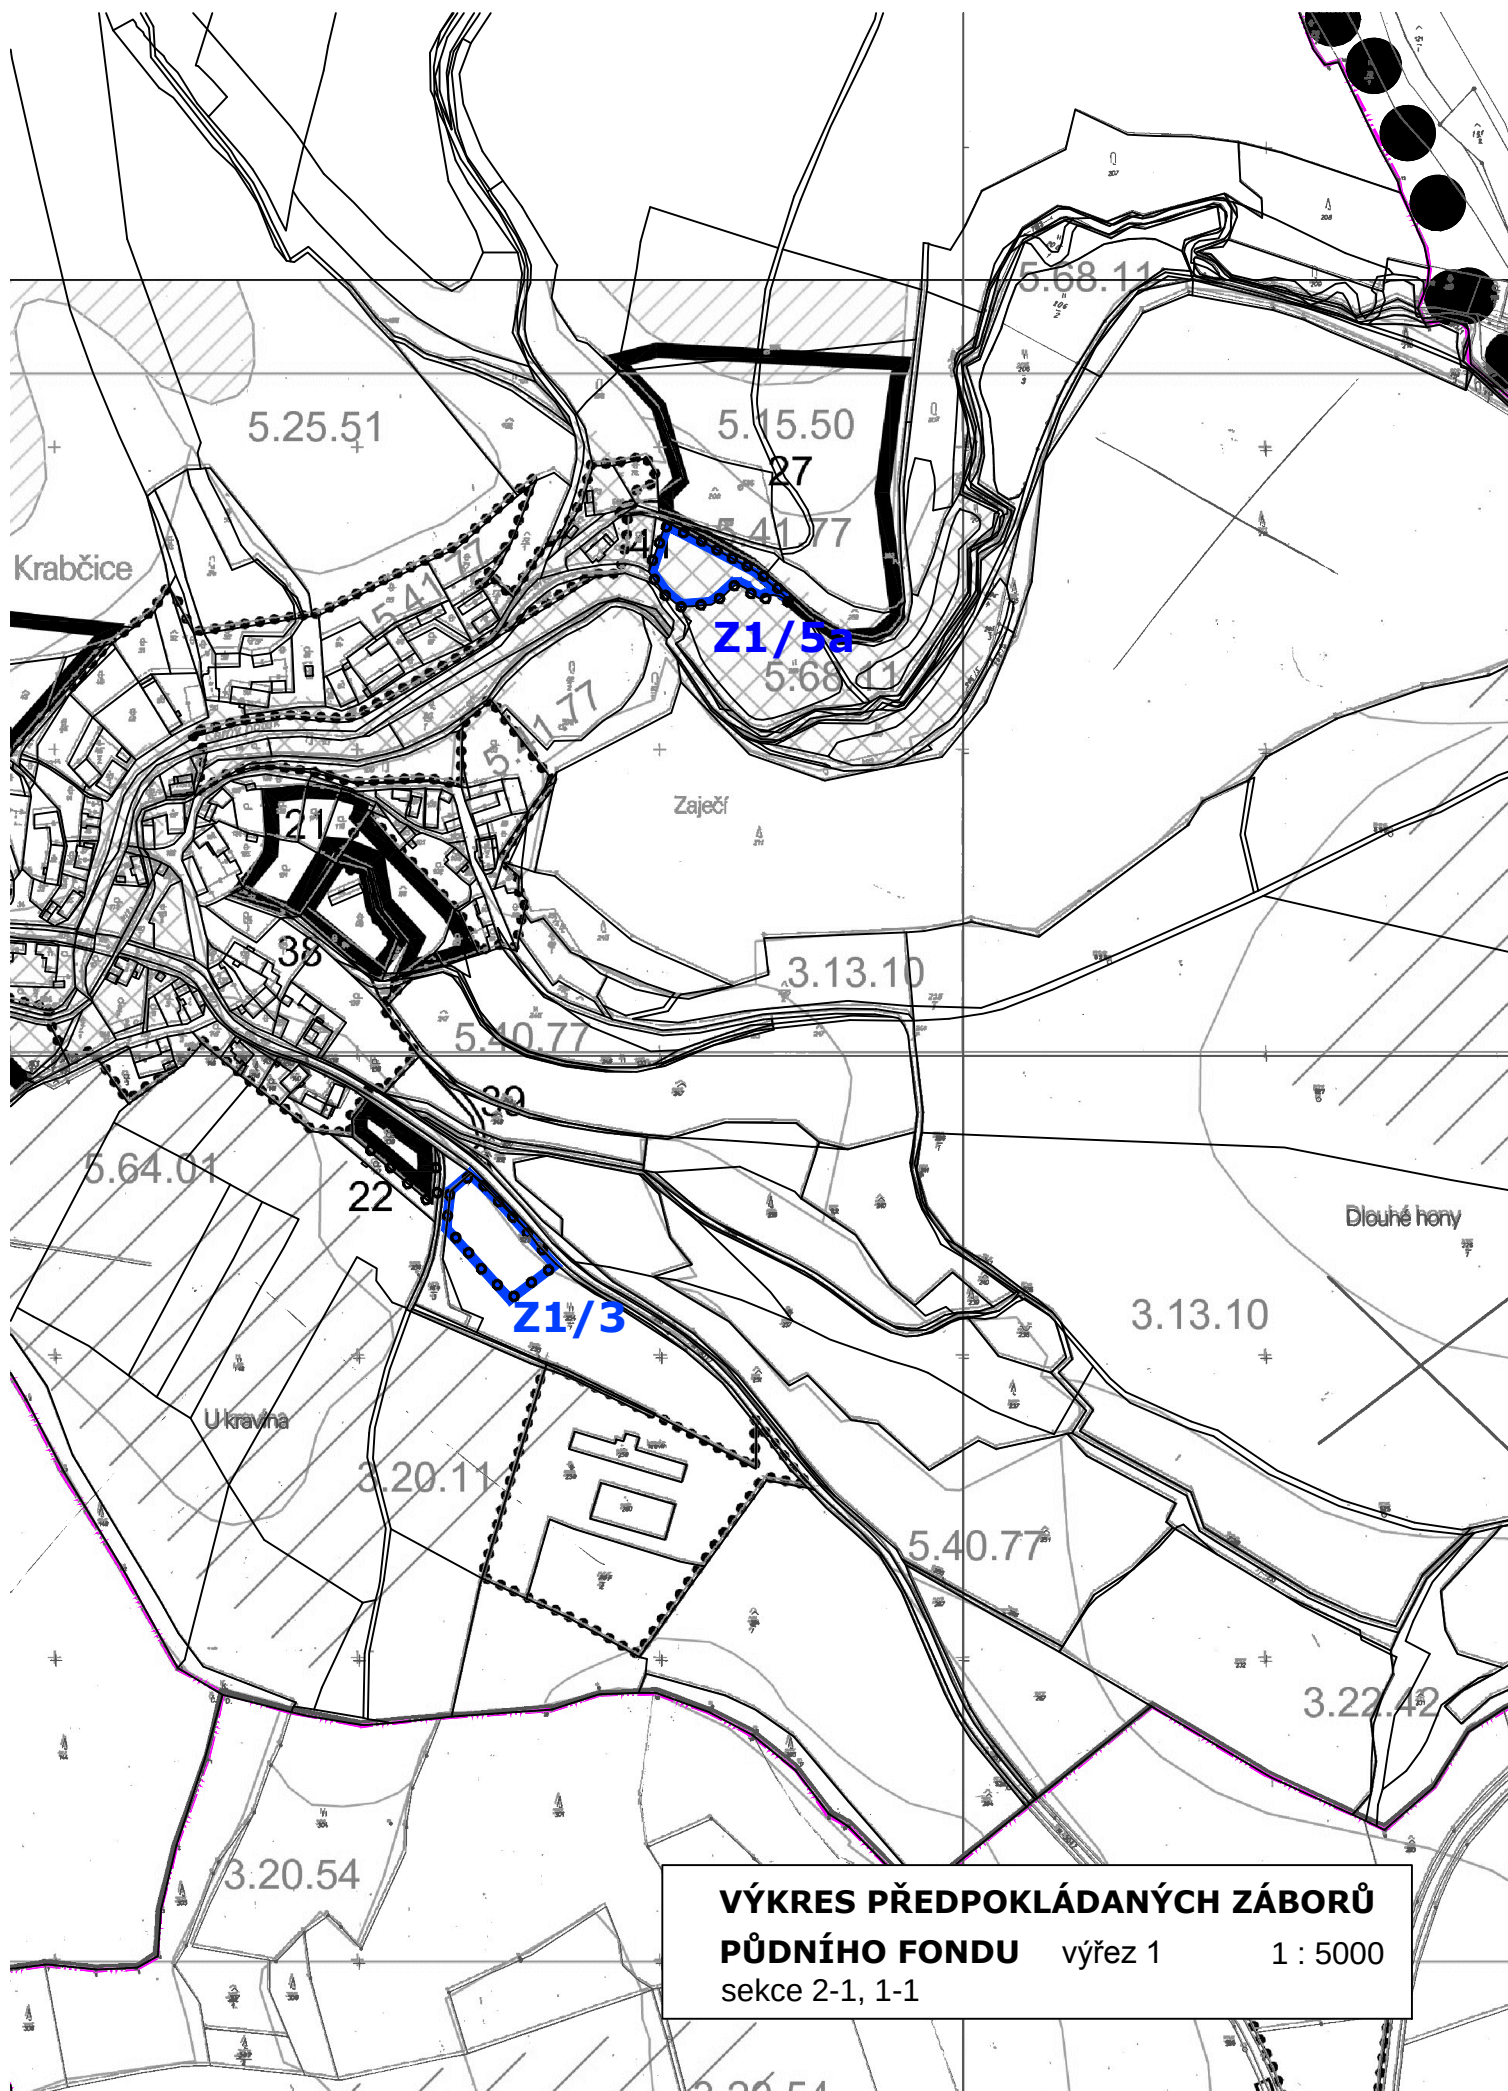

VÝKRES PŘEDPOKLÁDANÝCH ZÁBORŮ
PŮDNÍHO FONDU výřez 1 1 : 5000
sekce 2-1, 1-1